

BYT 1.03B

POČET IZIEB:


2

PLOCHA BYTU:

64,13 m²

CELKOVÁ PLOCHA:


139,12 m²

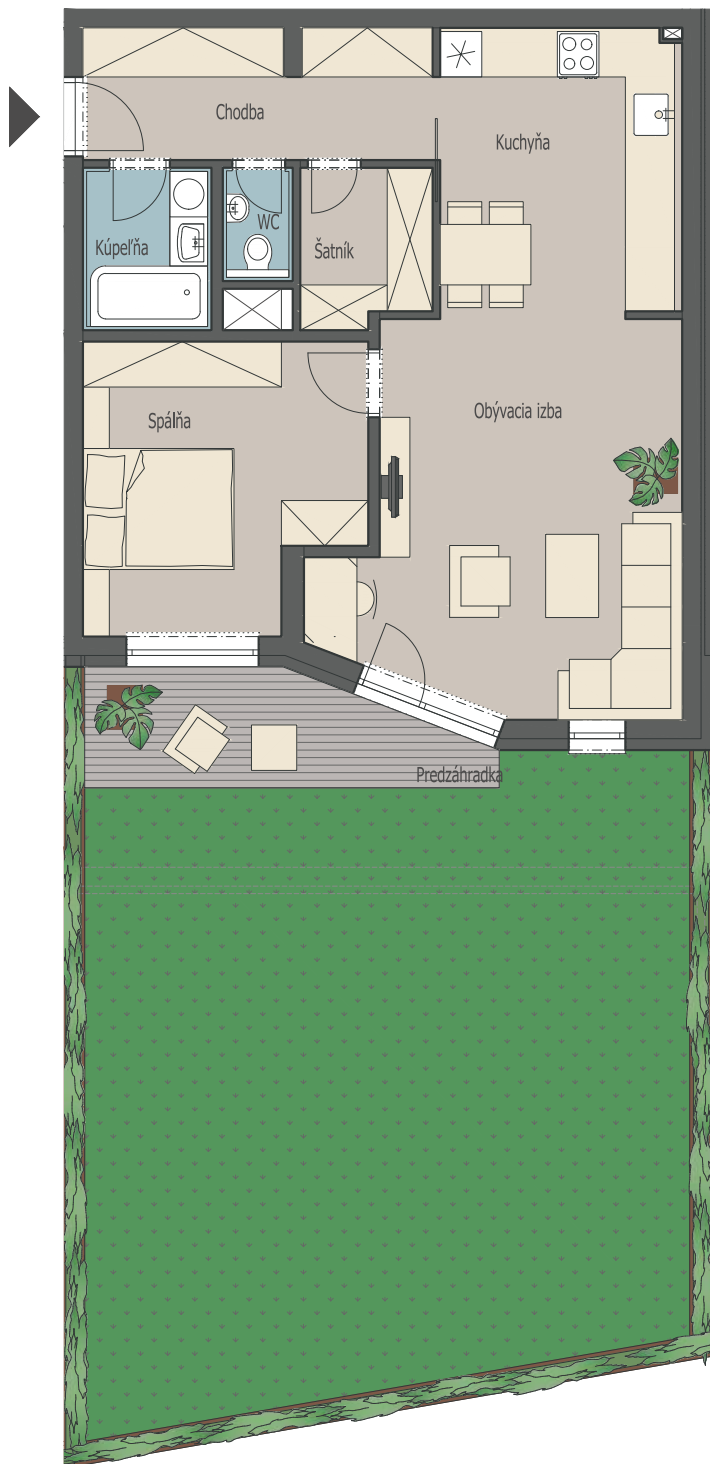

BLOK B

1.NP

BYT Č. 1.03

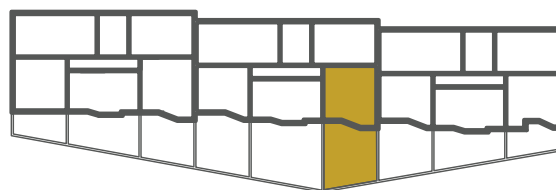

MIESTNOSTI

PLOCHA m²

CHODBA	8,05
WC	1,46
KÚPEĽŇA	3,66
ŠATNÍK + PRÁČOVŇA	3,44
KUCHYŇA	11,94
OBÝVACIA IZBA	22,24
SPÁLŇA	13,34
PREDZÁHRADKA	72,06
PIVNICA	2,93

CELKOVÁ PLOCHA m² 139,12

Uvedená plocha bytu je predbežná a nemusí sa presne zhodovať so skutočným vyhotovením. Návrh vnútorného vybavenia je len ilustračný.

0 1:100 5m

